




营口文化旅游产业集团有限公司海上看营口项目宗海位置图

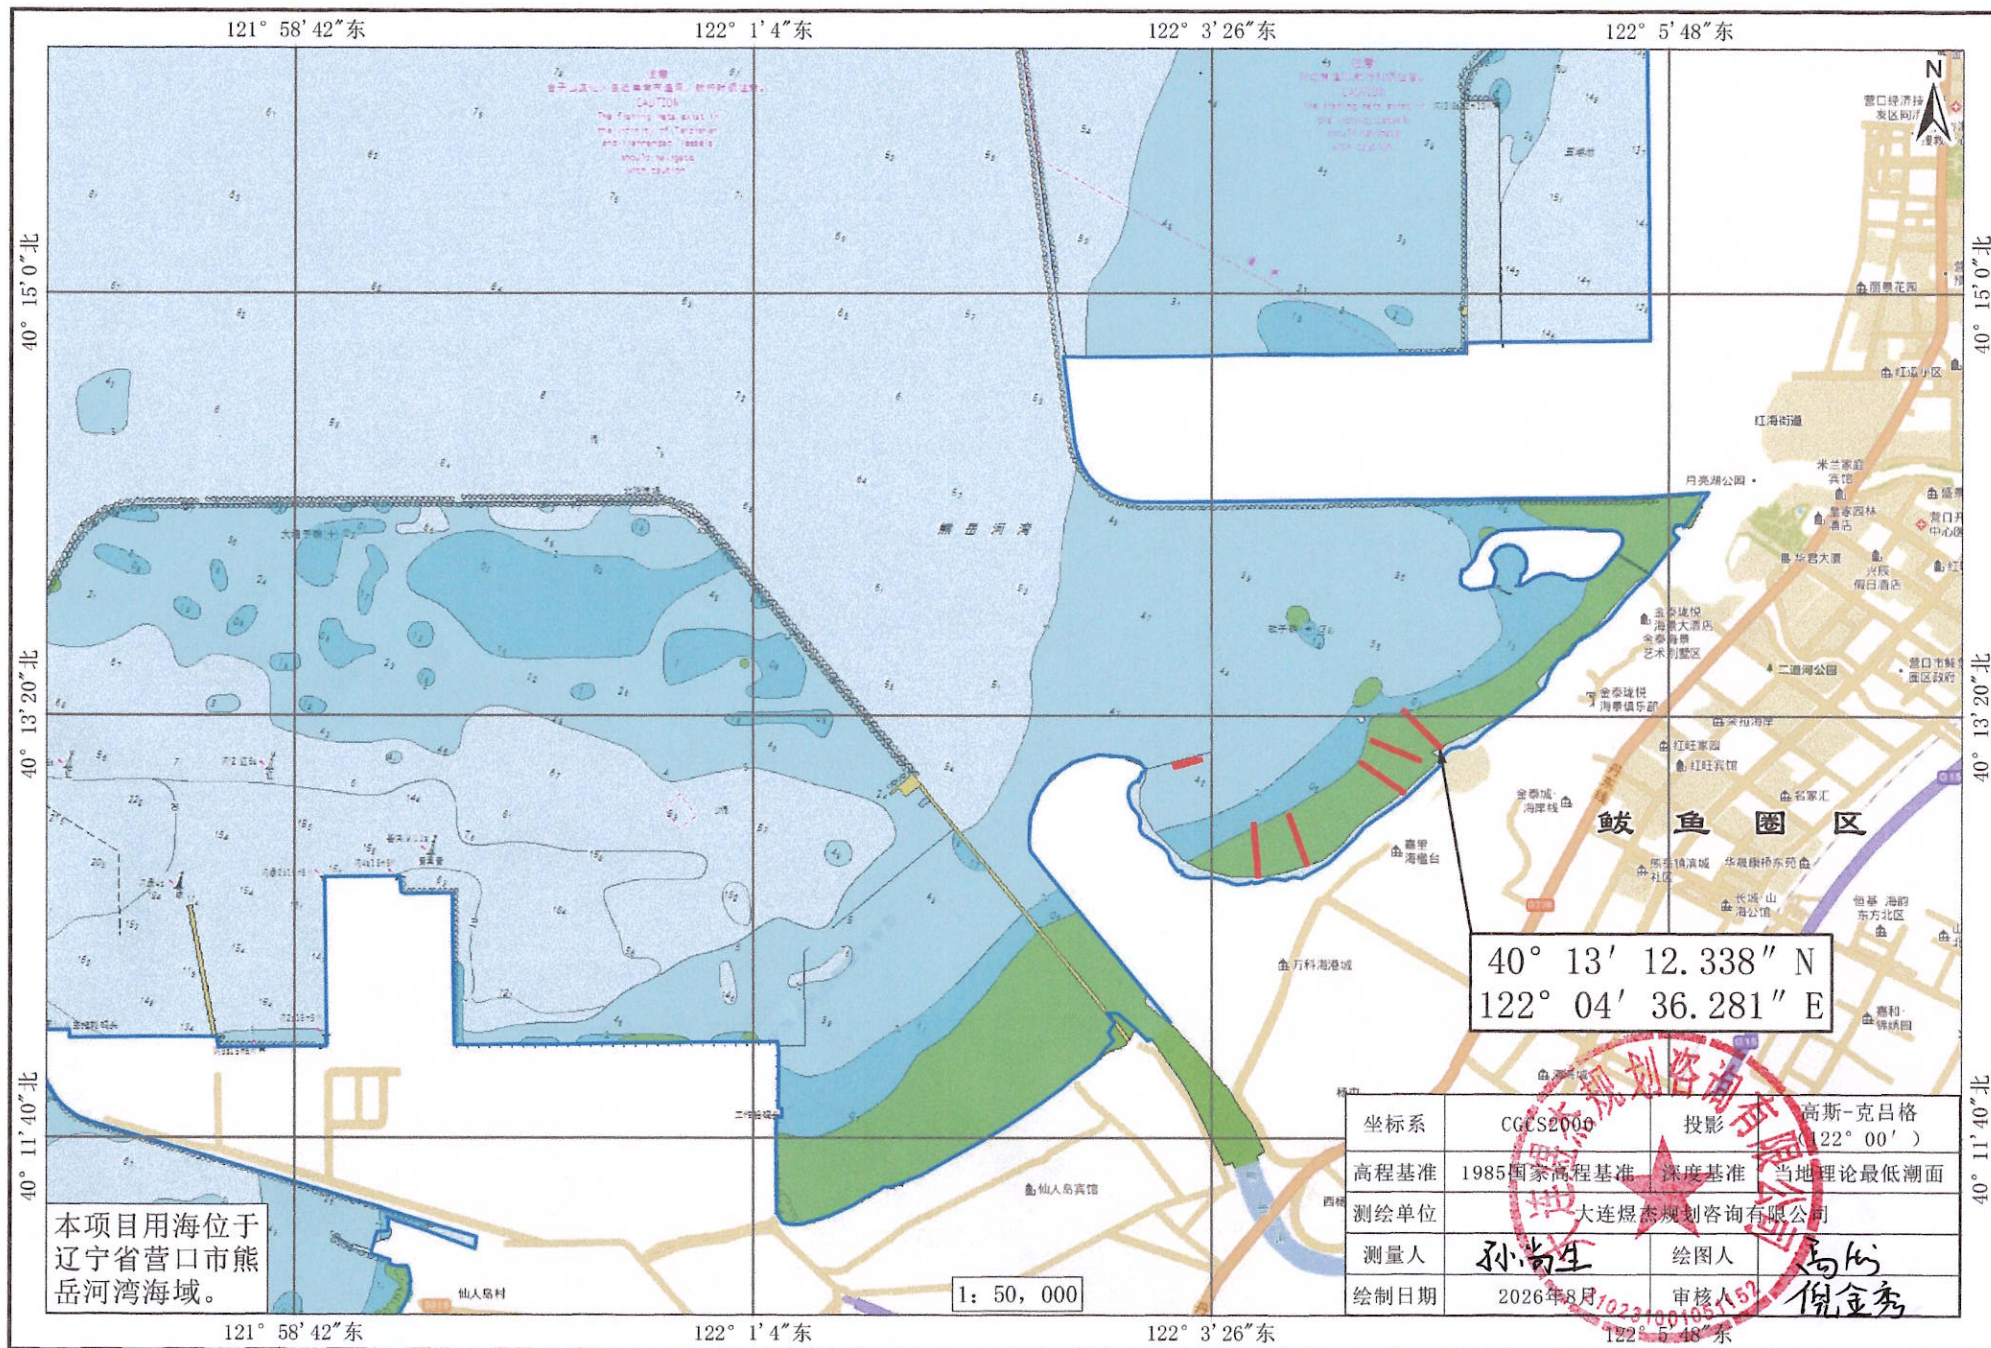


营口文化旅游产业集团有限公司海上看营口项目宗海平面布置图

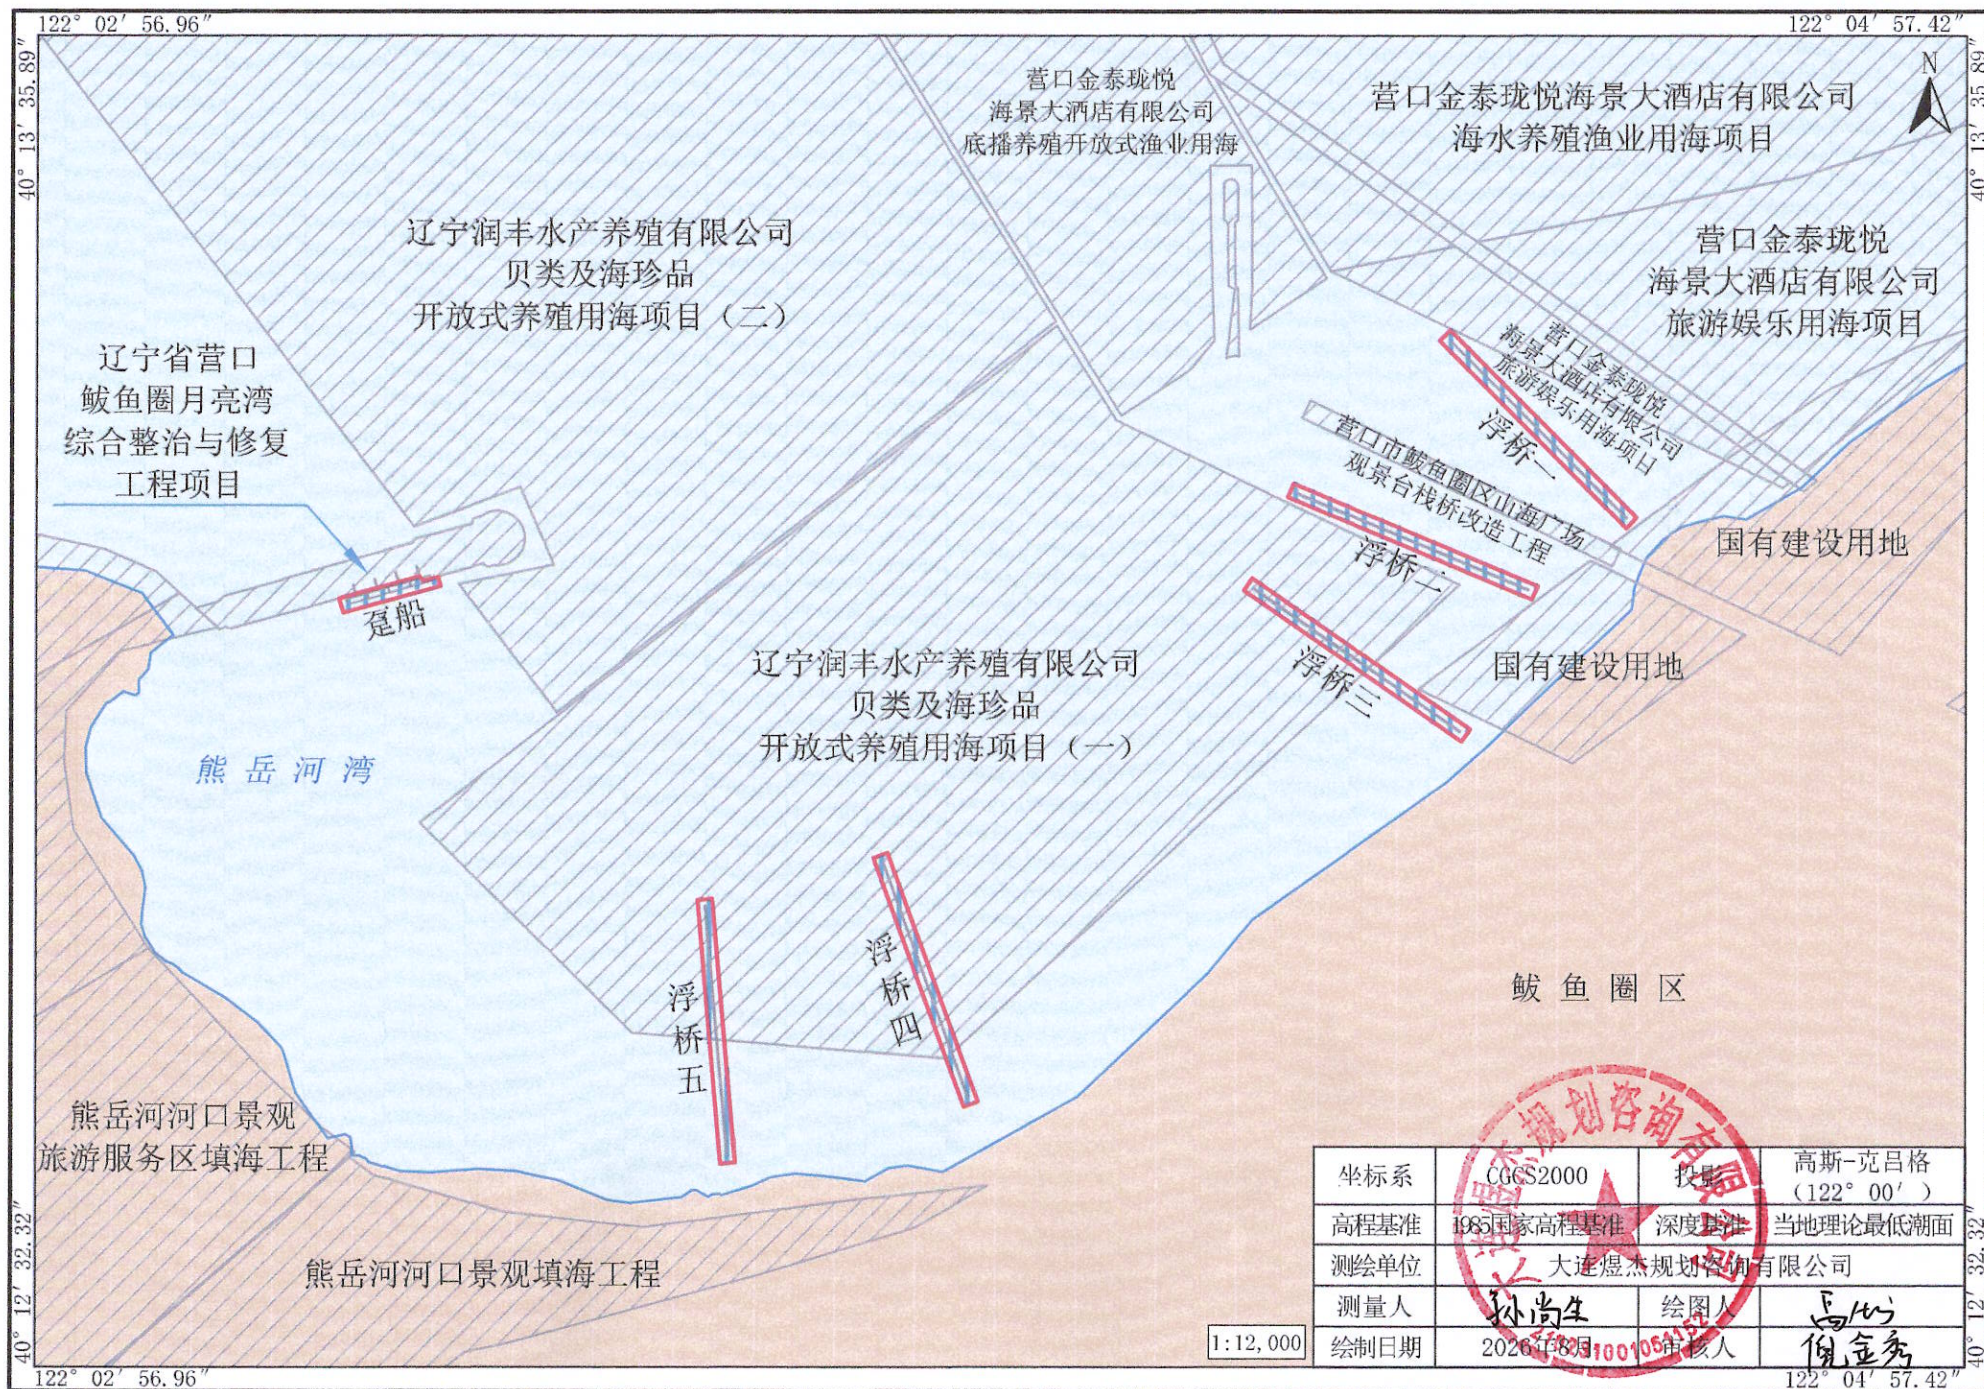


营口文化旅游产业集团有限公司海上看营口项目（趸船）宗海界址图

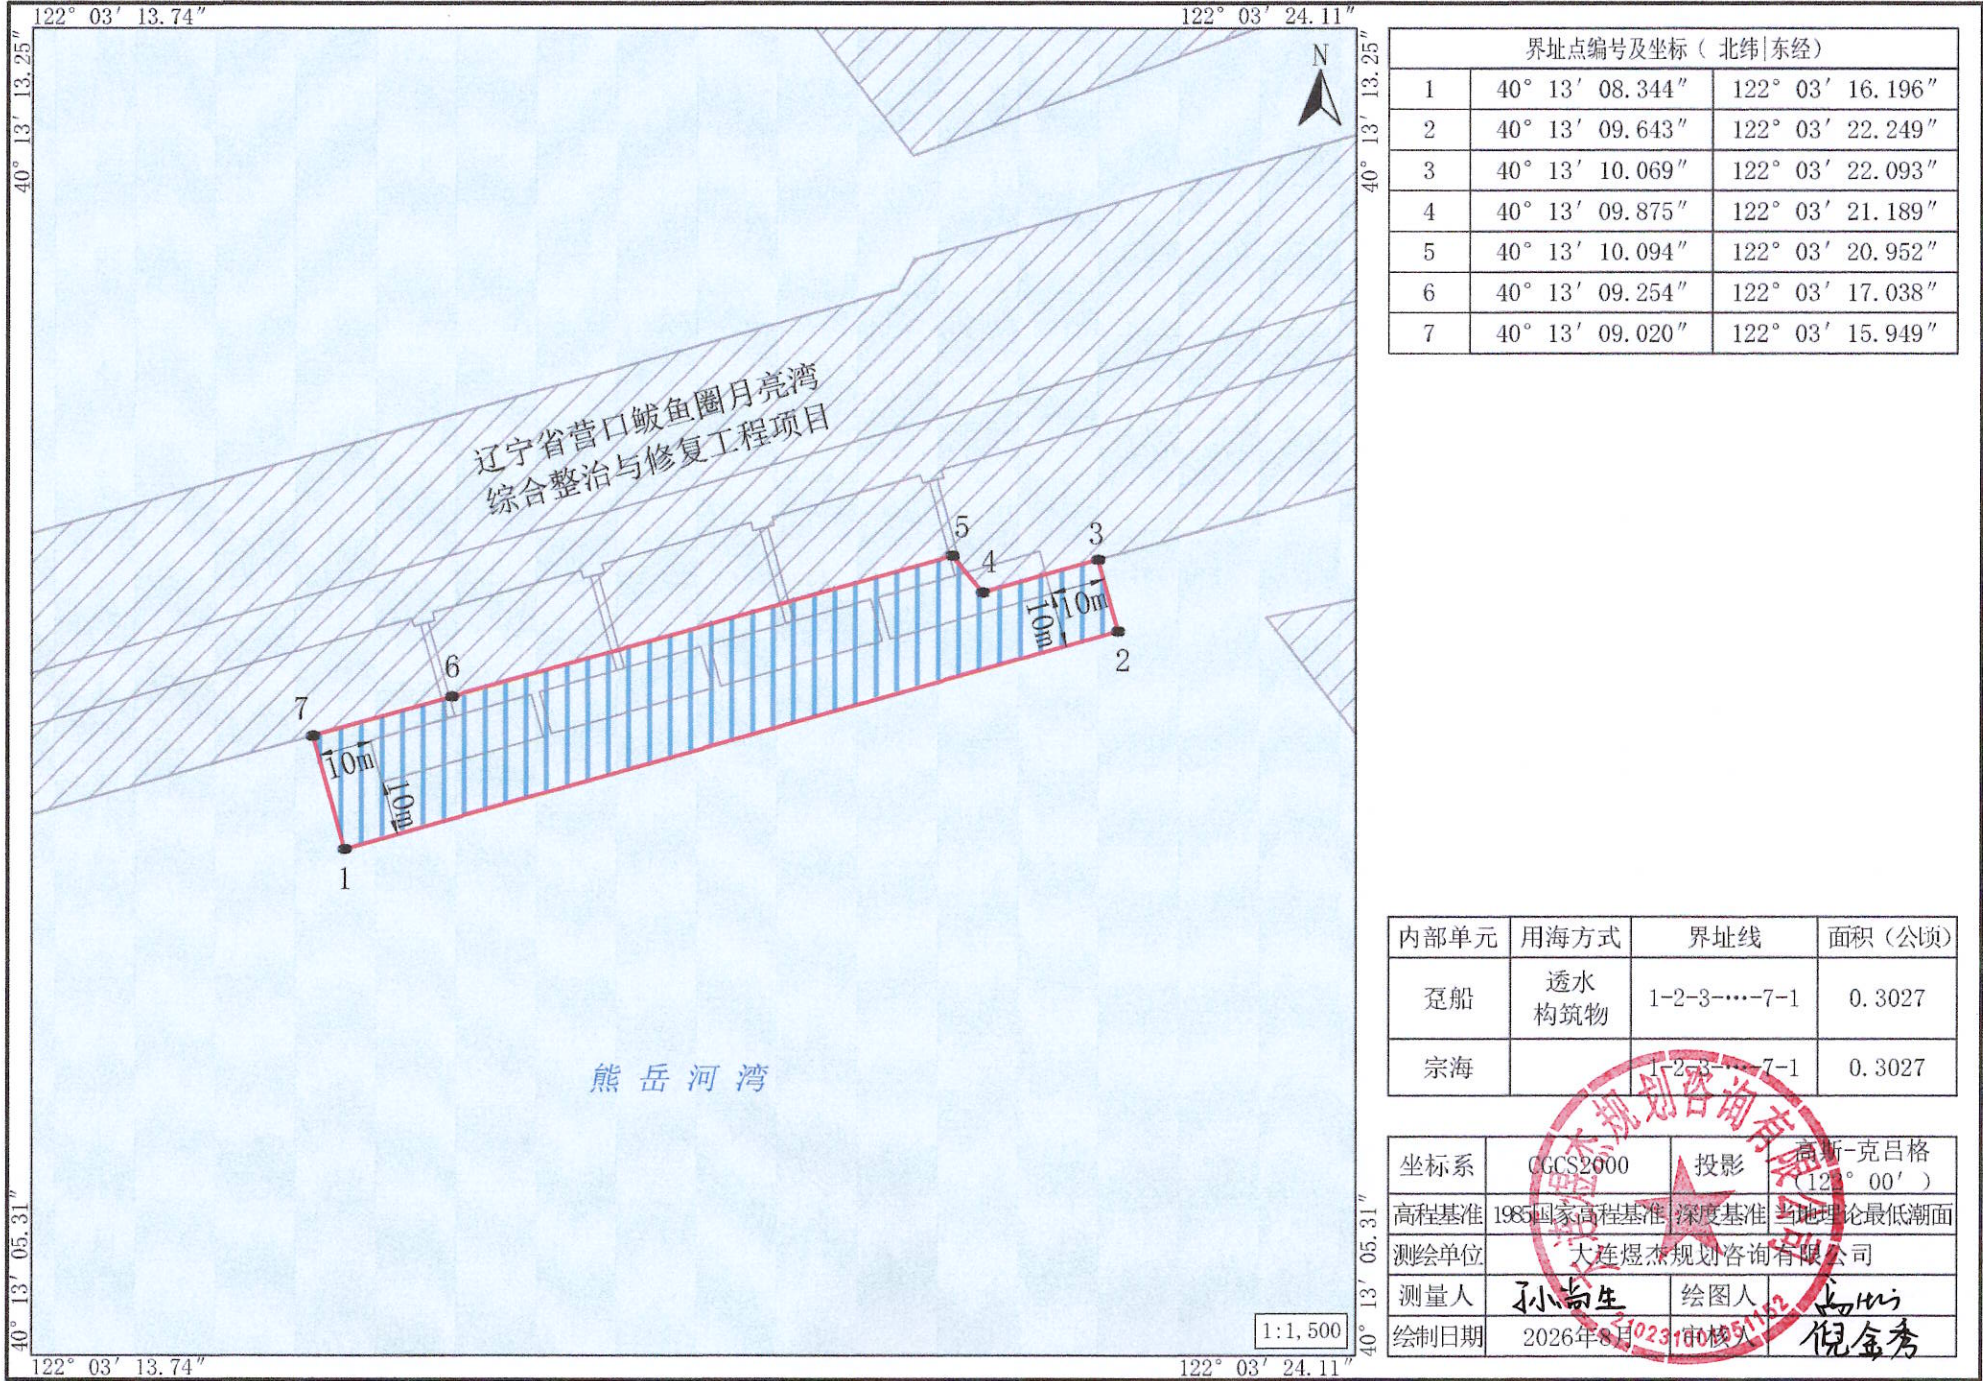

营口文化旅游产业集团有限公司海上看营口项目（浮桥一）宗海界址图

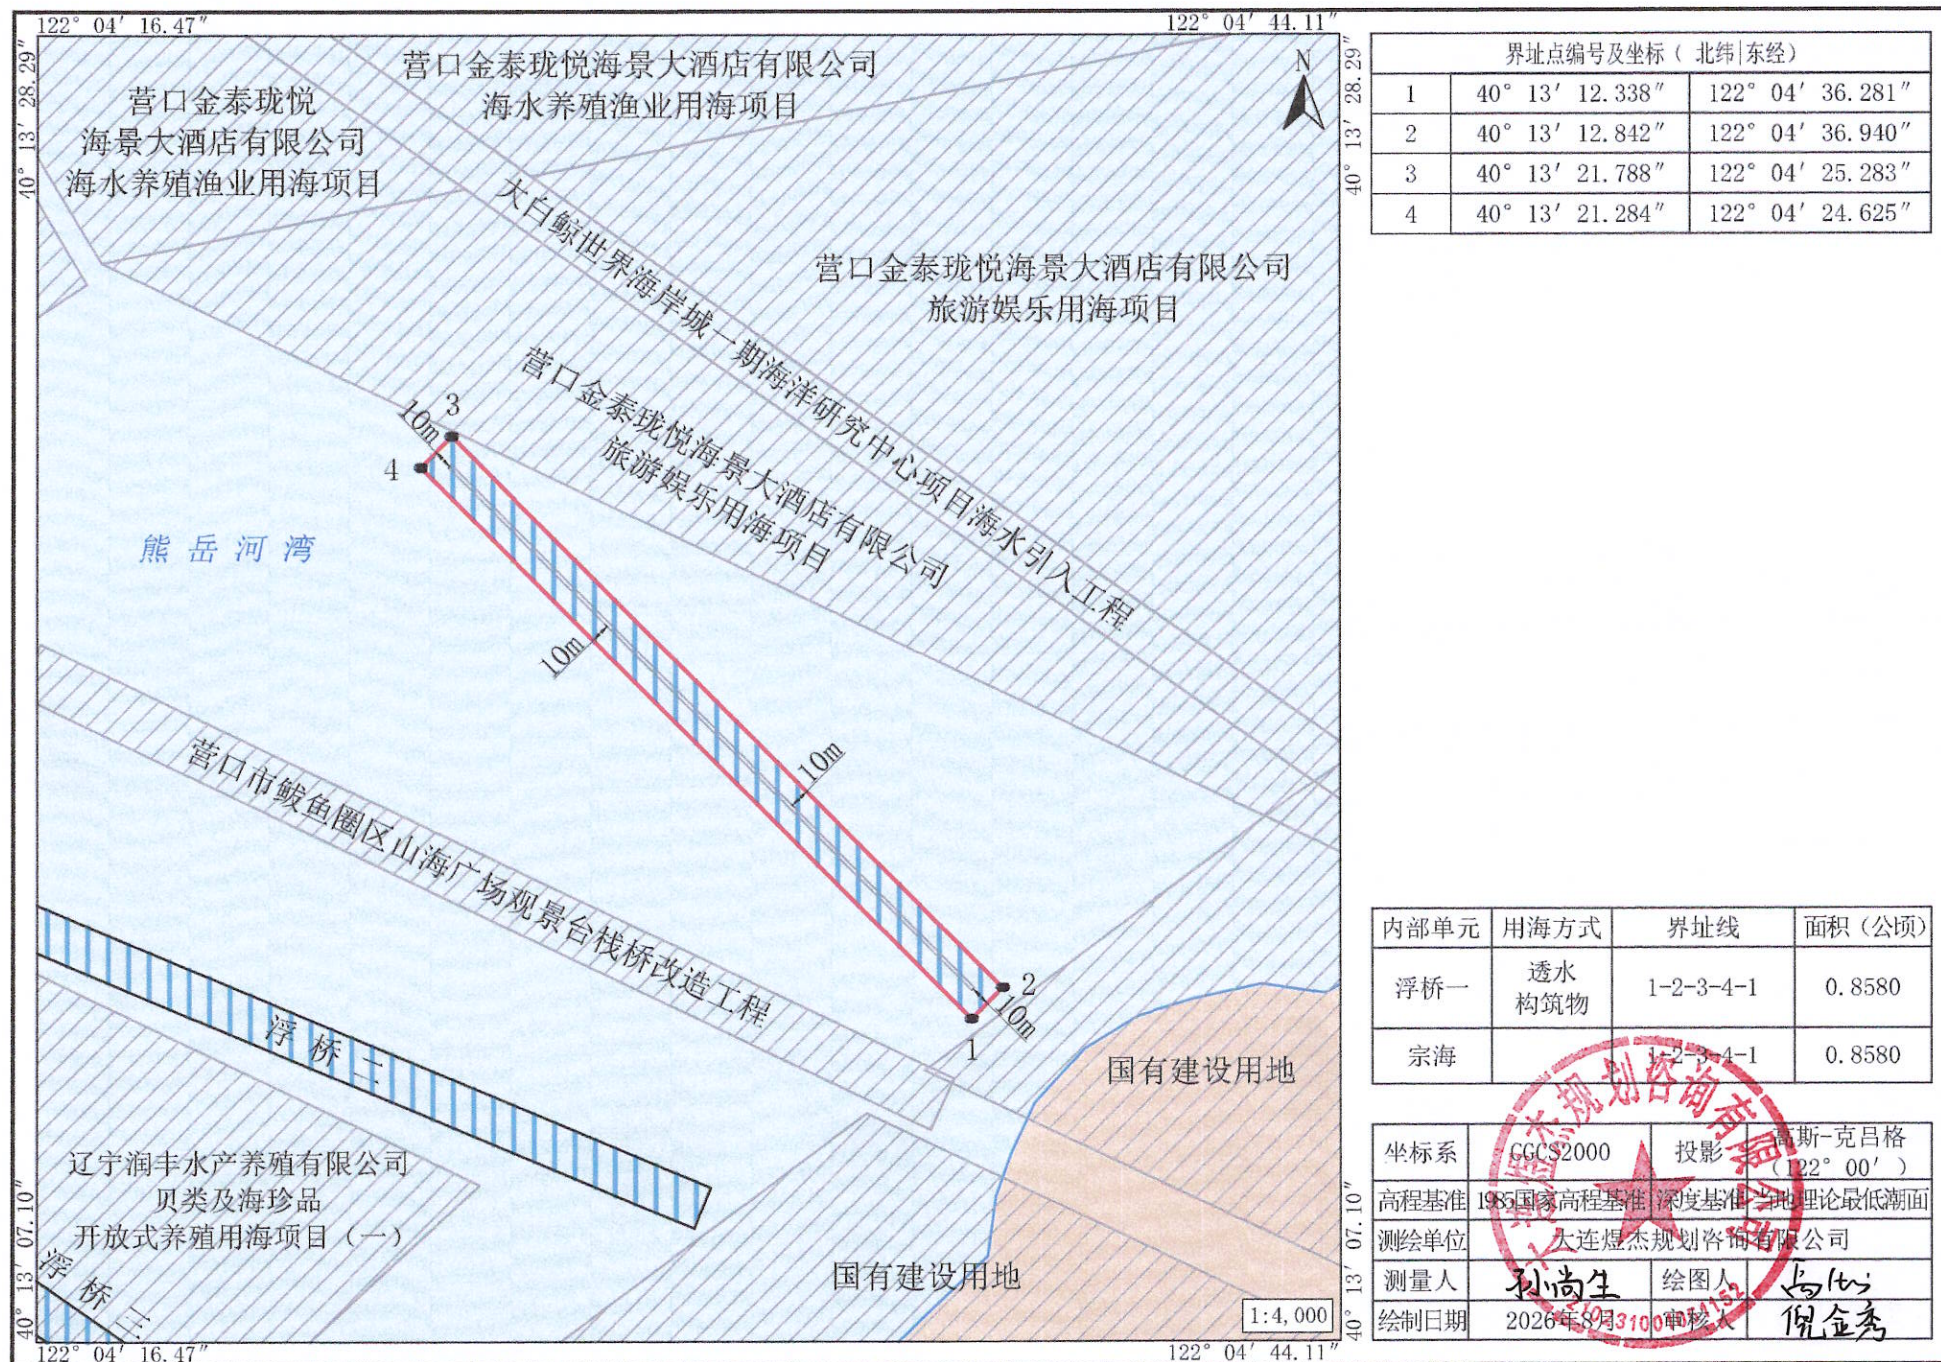

营口文化旅游产业集团有限公司海上看营口项目（浮桥二）宗海界址图

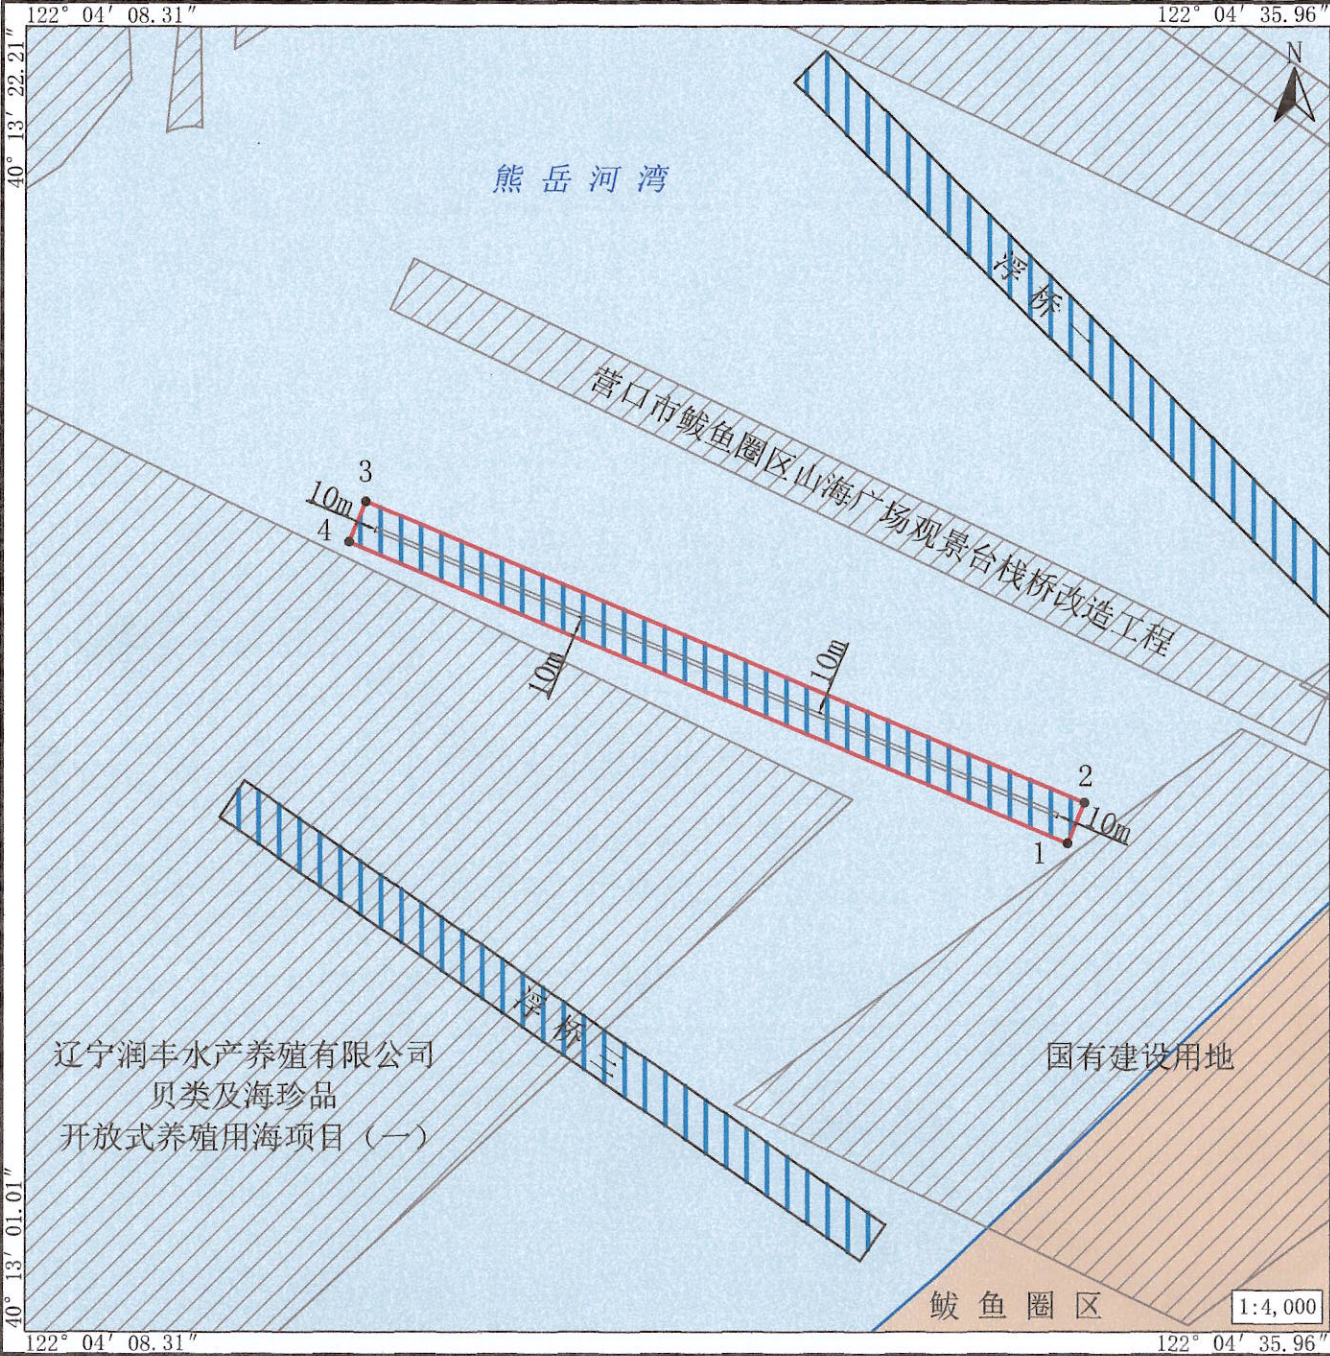


界址点编号及坐标（北纬 东经）		
1	40° 13' 08.944"	122° 04' 30.386"
2	40° 13' 09.602"	122° 04' 30.746"
3	40° 13' 14.496"	122° 04' 15.539"
4	40° 13' 13.838"	122° 04' 15.180"


内部单元	用海方式	界址线	面积（公顷）
浮桥二	透水构筑物	1-2-3-4-1	0.8580
宗海		1-2-3-4-1	0.8580

坐标系	CGCS2000	投影	高斯-克吕格 (12° 00')
高程基准	1985国家高程基准	深度基准	当地理论最低潮面
测绘单位	大连煜杰规划咨询有限公司		
测量人	孙尚生	绘图人	孙尚生
绘制日期	2026年8月	审核人	倪金秀


营口文化旅游产业集团有限公司海上看营口项目（浮桥三）宗海界址图

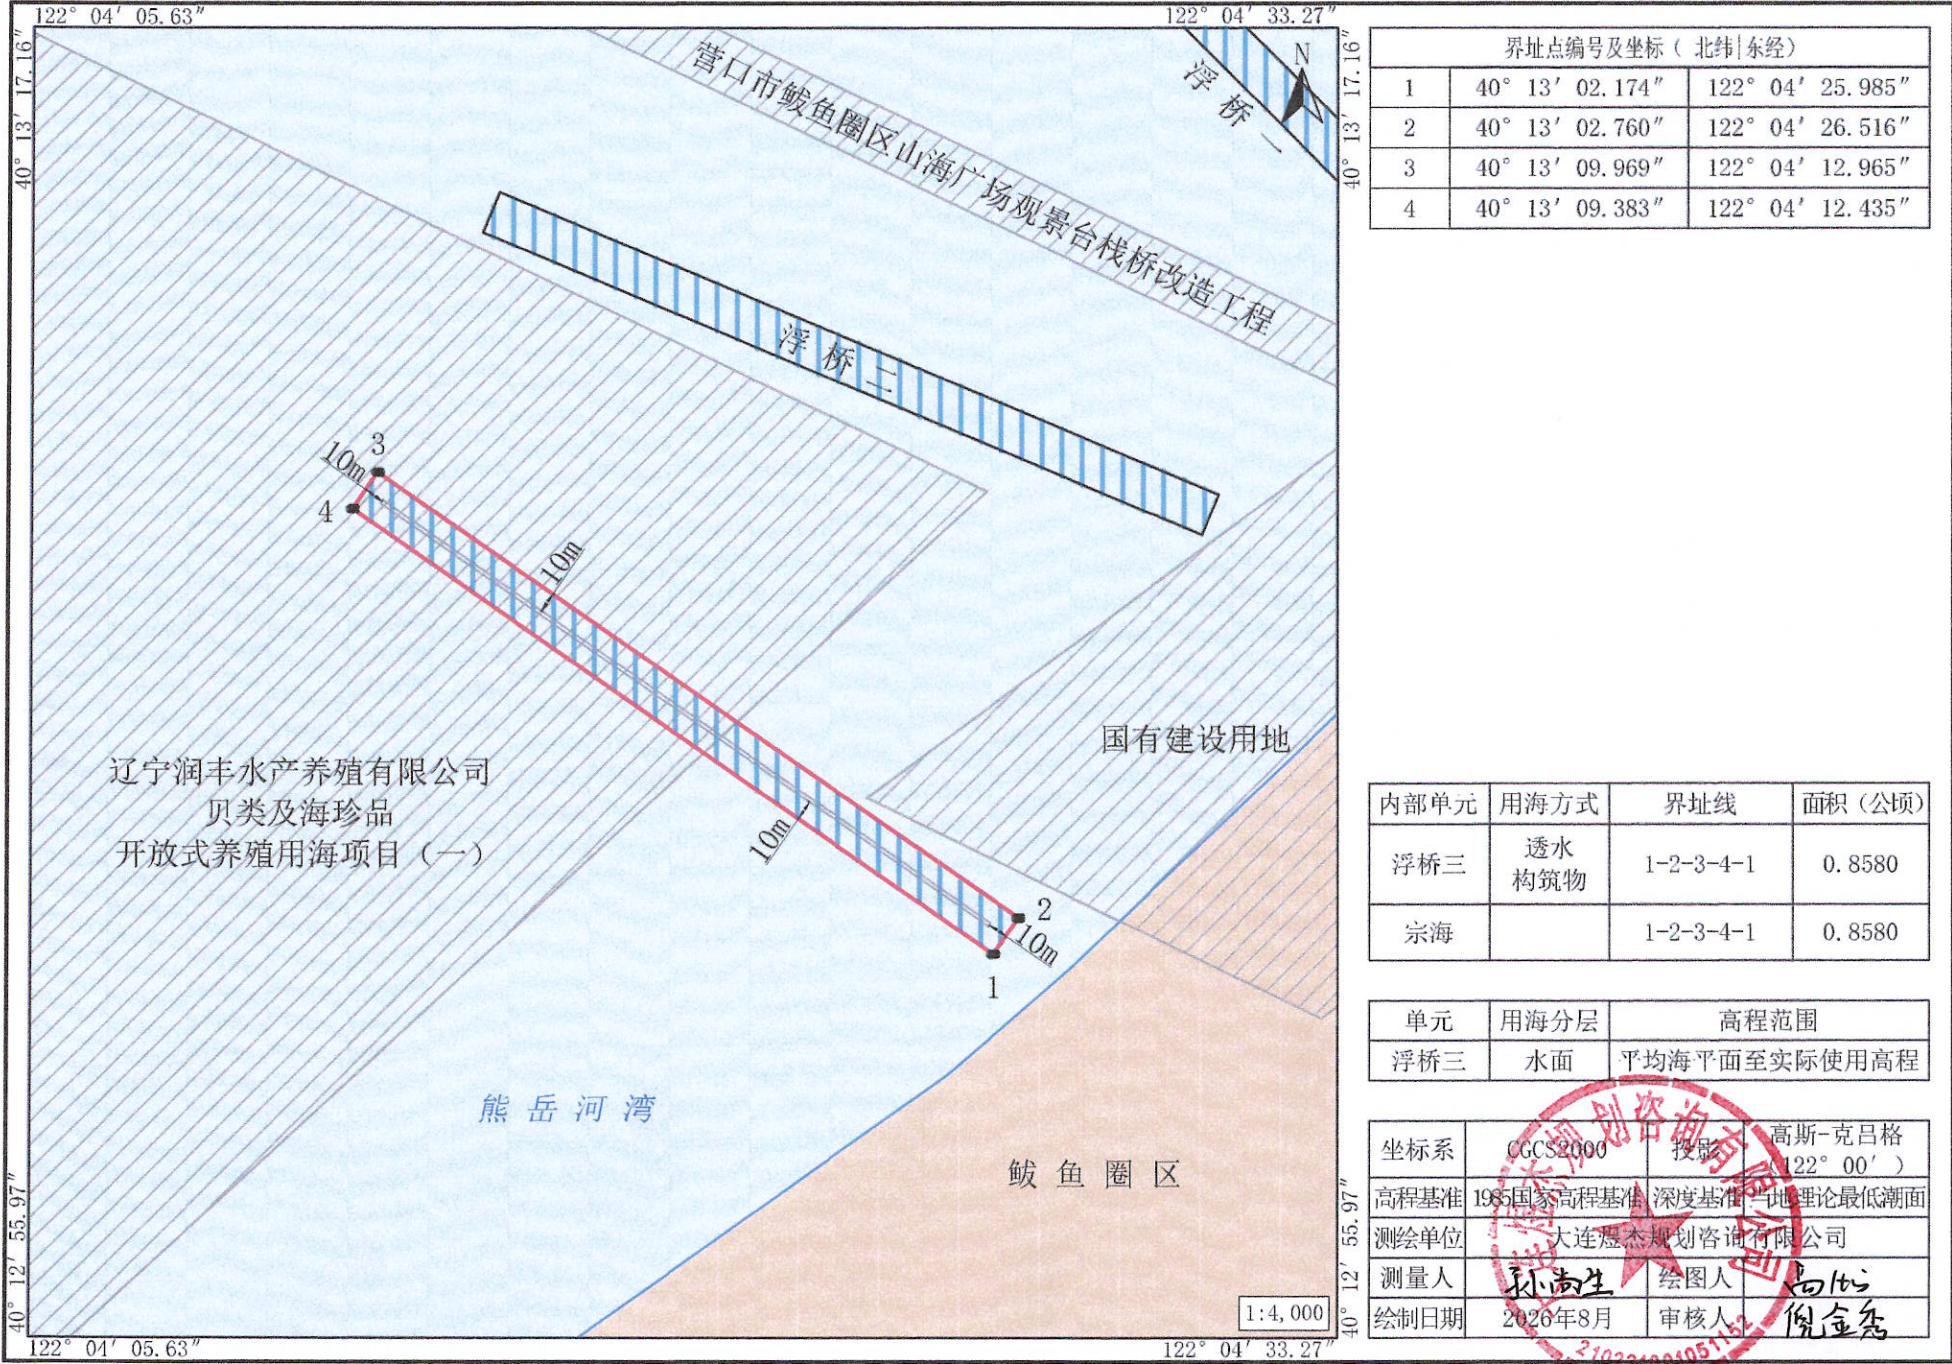

营口文化旅游产业集团有限公司海上看营口项目（浮桥四）宗海界址图

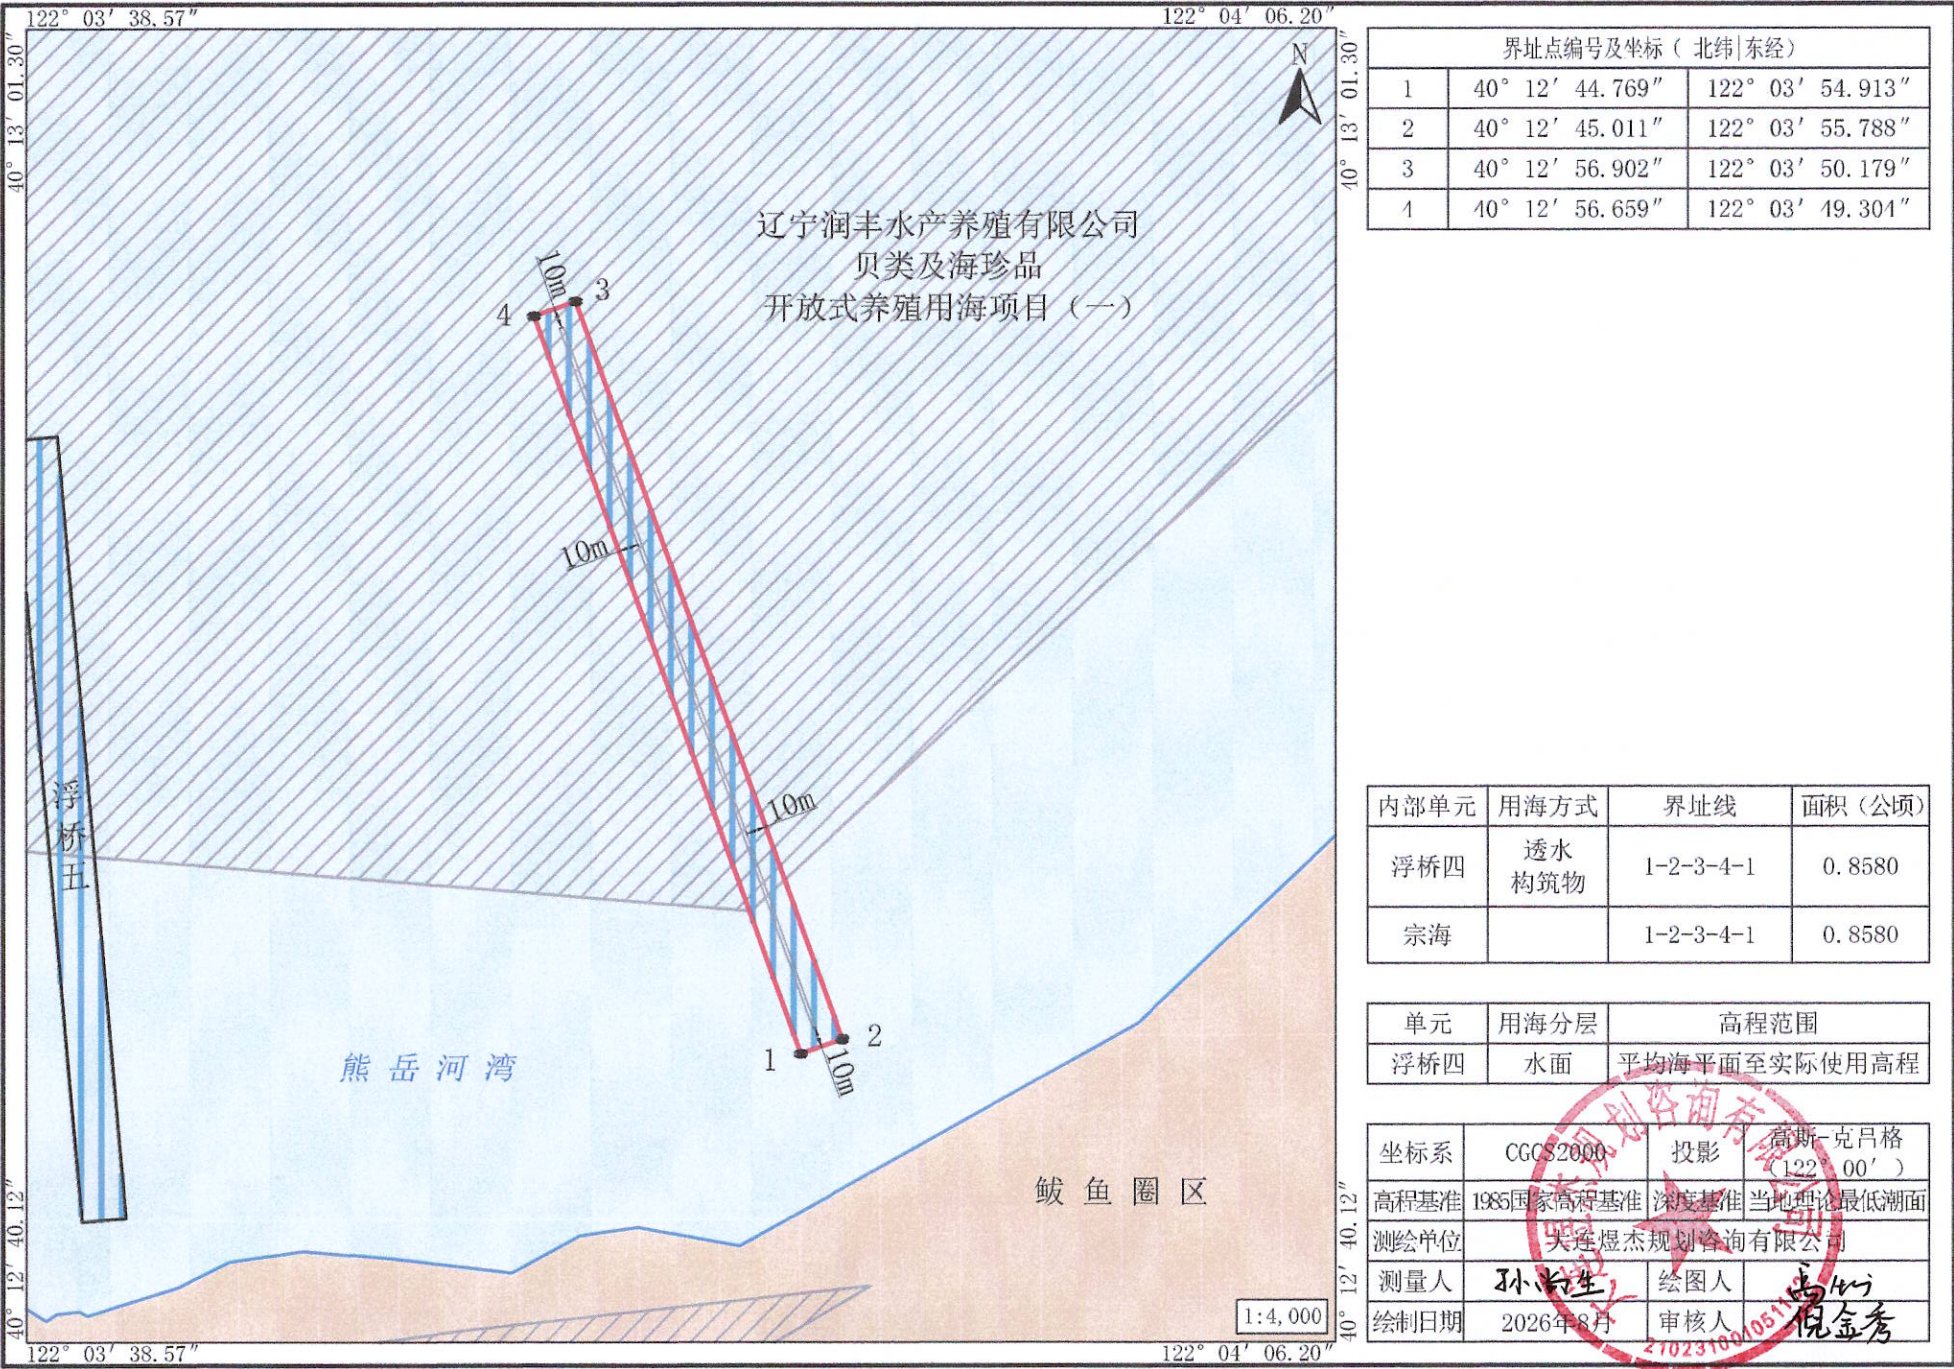

营口文化旅游产业集团有限公司海上看营口项目（浮桥五）宗海界址图

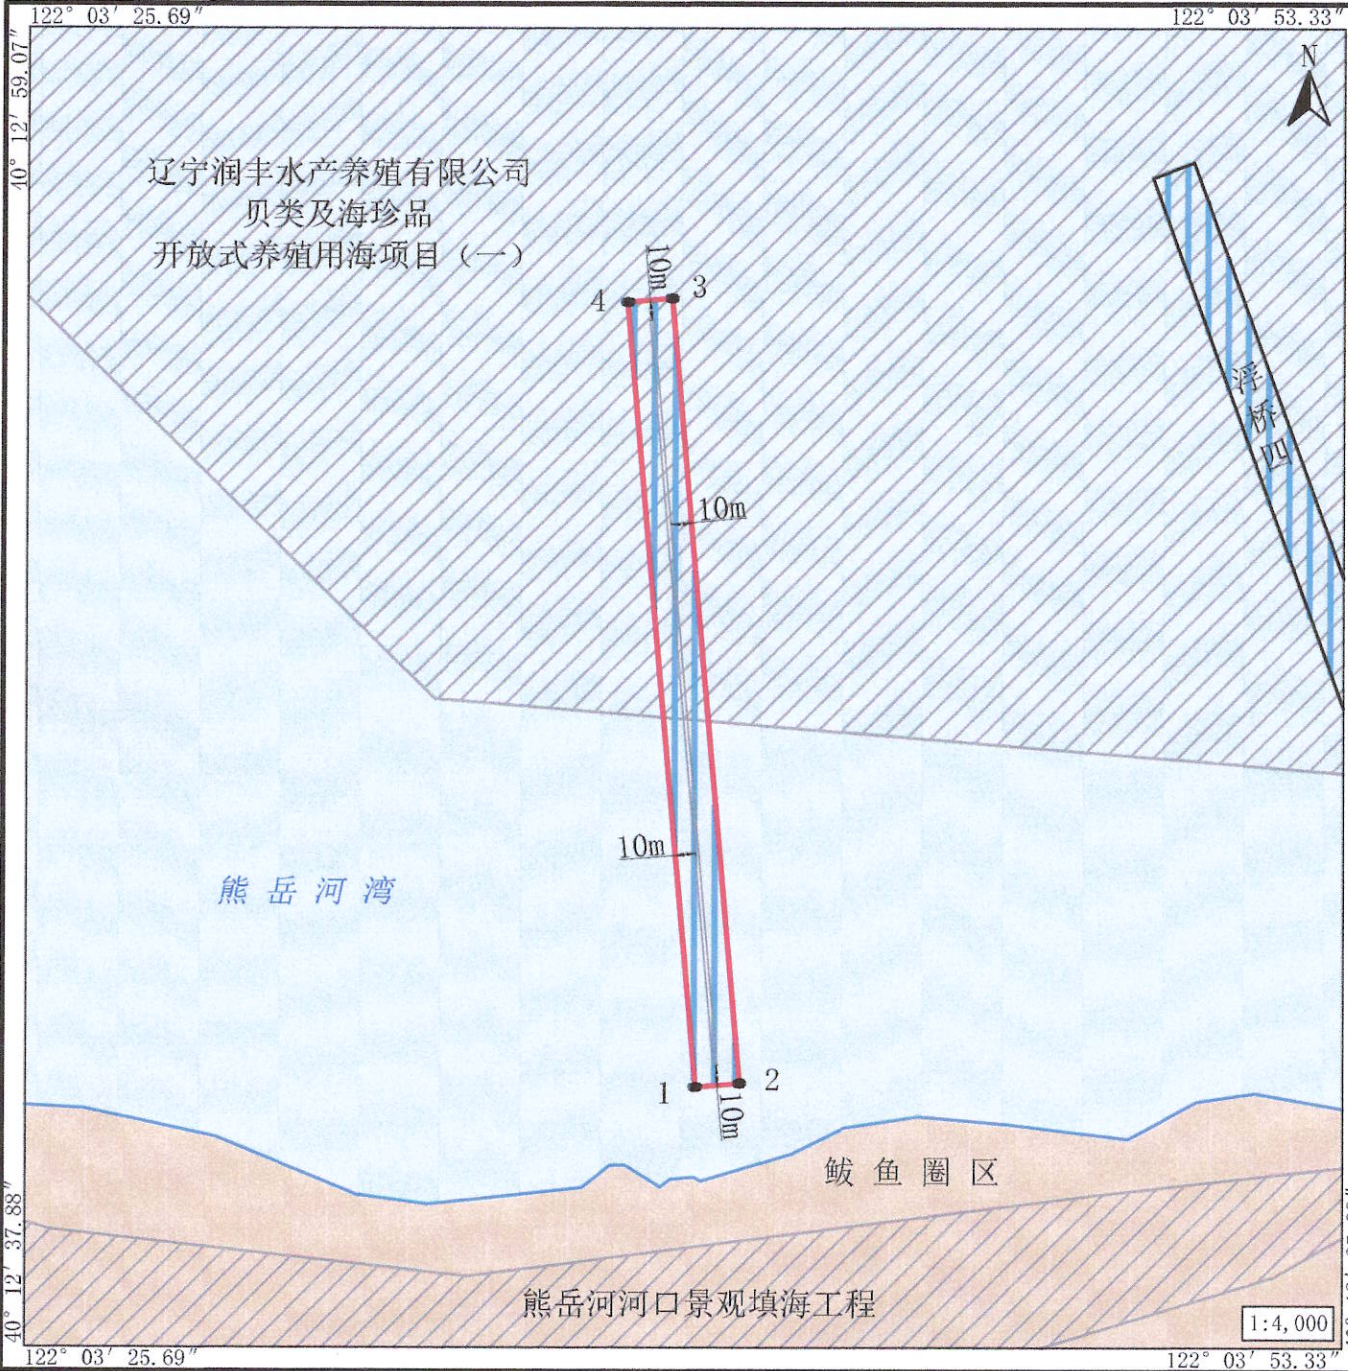

界址点编号及坐标（北纬 东经）			
1	40° 12' 42.071"	122° 03' 39.738"	
2	40° 12' 42.132"	122° 03' 40.665"	
3	40° 12' 54.728"	122° 03' 39.233"	
4	40° 12' 54.667"	122° 03' 38.306"	

内部单元	用海方式	界址线	面积（公顷）
浮桥五	透水构筑物	1-2-3-4-1	0.8580
宗海		1-2-3-4-1	0.8580

单元	用海分层	高程范围
浮桥五	水面	平均海平面至实际使用高程

坐标系	CGCS2000	投影	高斯-克吕格 (122° 00')
高程基准	1985国家高程基准	深度基准	当地理论最低潮面
测绘单位	大连煜杰规划咨询有限公司		
测量人	孙尚生	绘图人	孙尚生
绘制日期	2026年8月10日	审核人	倪金秀